


# PIANTA PIANO TERRA Scala 1:100

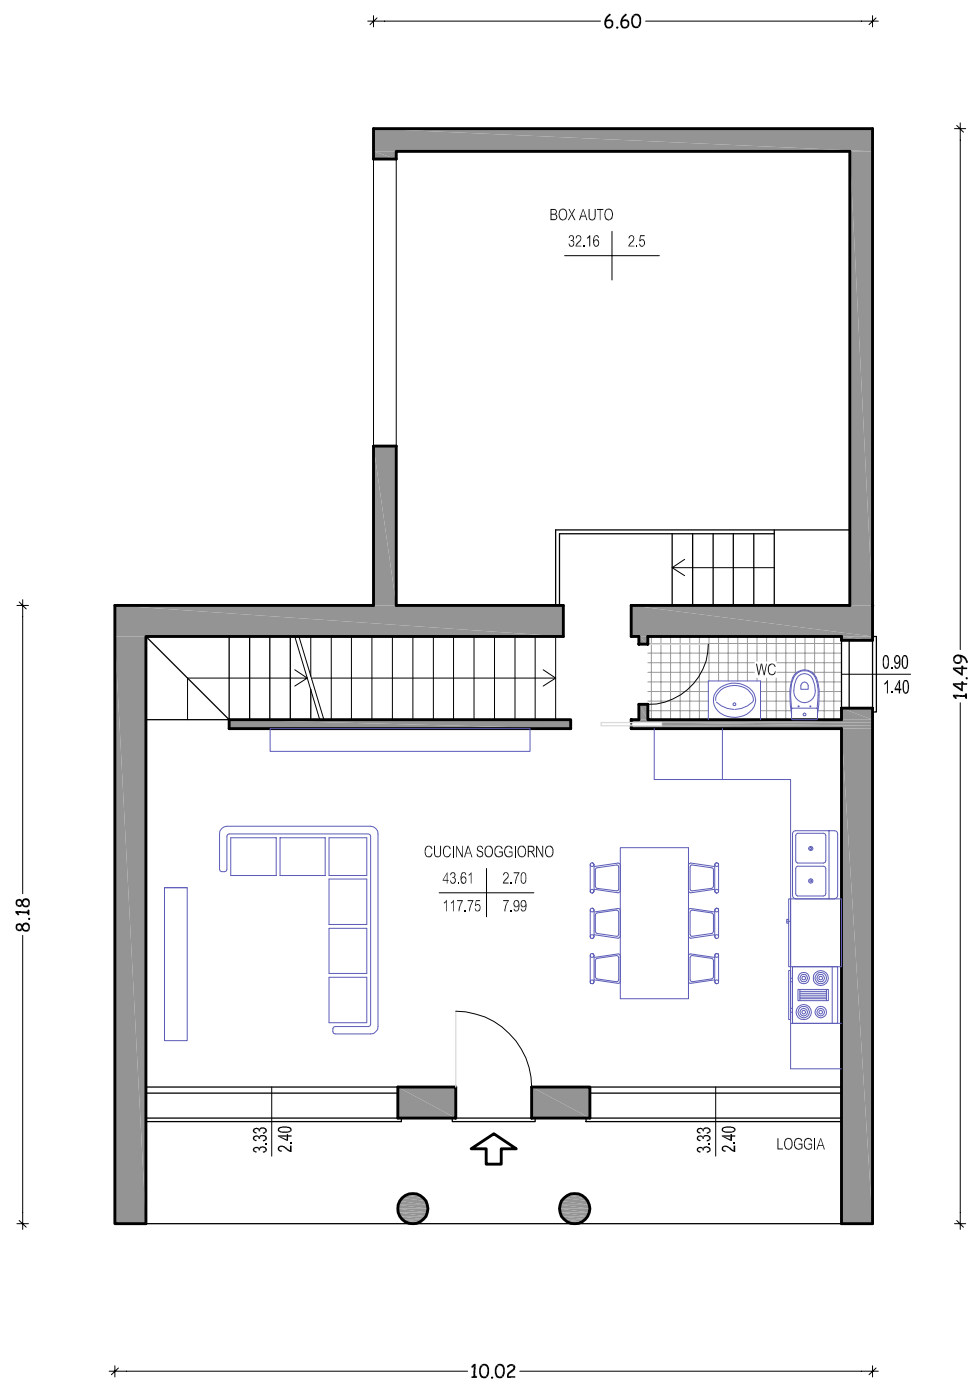

# PIANTA PIANO PRIMO Scala 1:100

