


PROSPETTO SUD scala 1:100

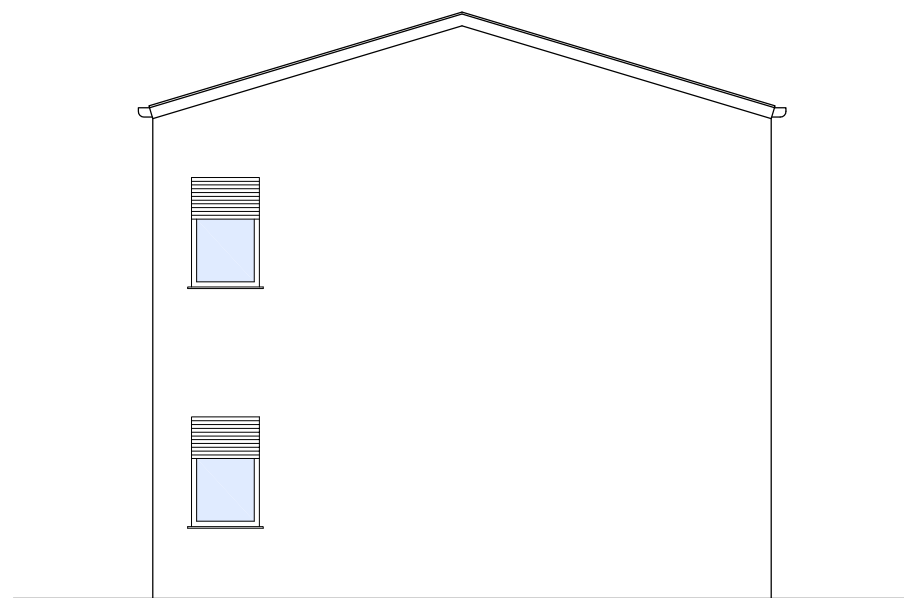

PROSPETTO OVEST Scala 1:100