

Agenzia delle Entrate
CATASTO FABBRICATI
Ufficio Provinciale di
Vicenza

Dichiarazione protocollo n. del
Planimetria di u.i.u. in Comune di Bassano - Bassano
Via Fontanelle

civ. 58


Identificativi Catastali:

Sezione:
Foglio: 36
Particella: 378
Subalterno: 1




Scheda n. 1


Scala 1:200

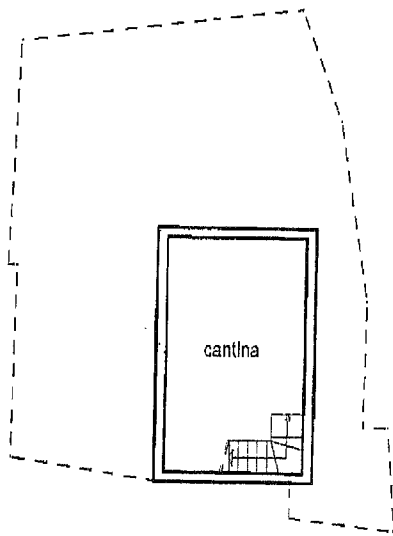

PIANO SOTTOSTRADA (S1) H = 2.35

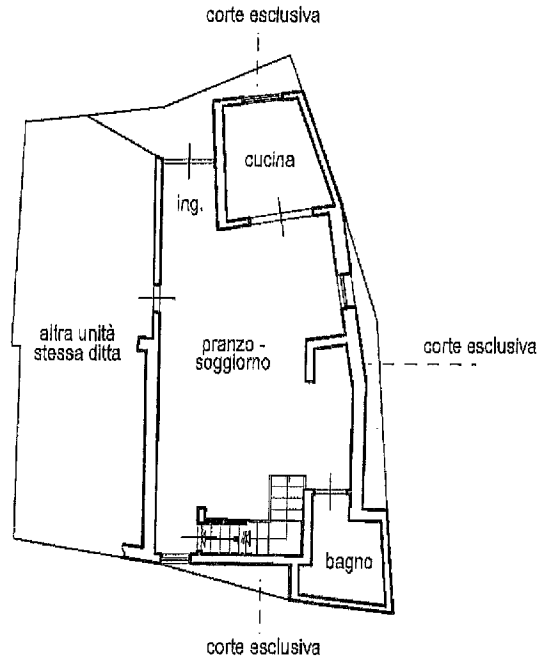


PIANO TERRA H = 2.55

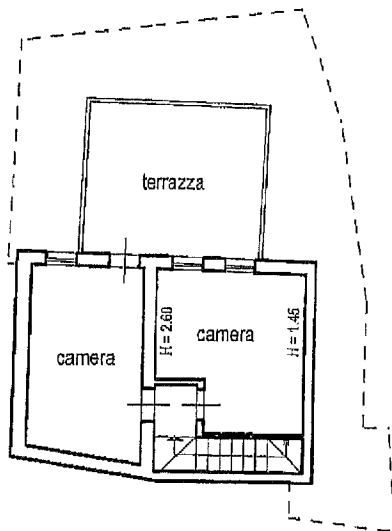

PIANO PRIMO H = 2.50

ORIENTAMENTO

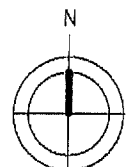

SCALA 1:200

Agenzia delle Entrate
CATASTO FABBRICATI
Ufficio Provinciale di
Vicenza

Dichiarazione protocollo n. _____ del _____
Planimetria di u.i.u. in Comune di Bassano - Bassano
Via Fontanelle

civ. 56


Identificativi Catastali:

Sezione:
Foglio: 36
Particella: 378
Subalterno: 2




Scheda n. 1

Scala 1:200

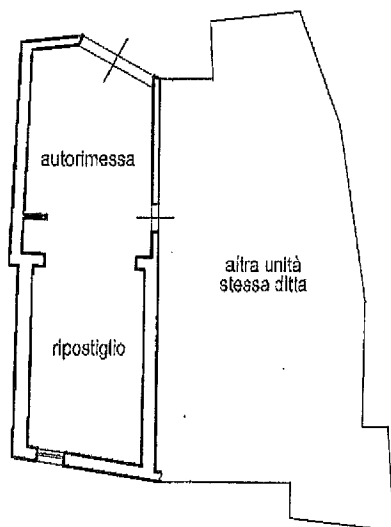

PIANO TERRA H = 2.55

ORIENTAMENTO

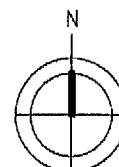

SCALA 1:200

Agenzia delle Entrate
CATASTO FABBRICATI
Ufficio Provinciale di
Vicenza

Comune di Bassano - Bassano


Sezione: Foglio: 36 Particella: 378

Protocollo n. del


Tipo Mappale n. 112166 del 20/10/2016

Dimostrazione grafica dei subalterni


Scala 1 : 500

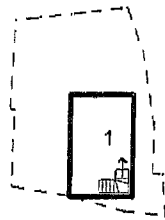

PIANO SOTTOSTRADA (S1)

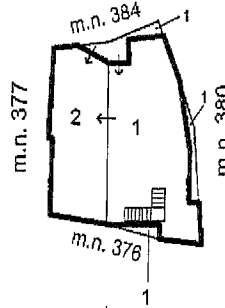


PIANO TERRA

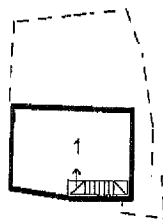

PIANO PRIMO

ORIENTAMENTO

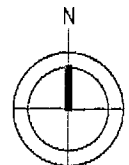

SCALA 1:500